


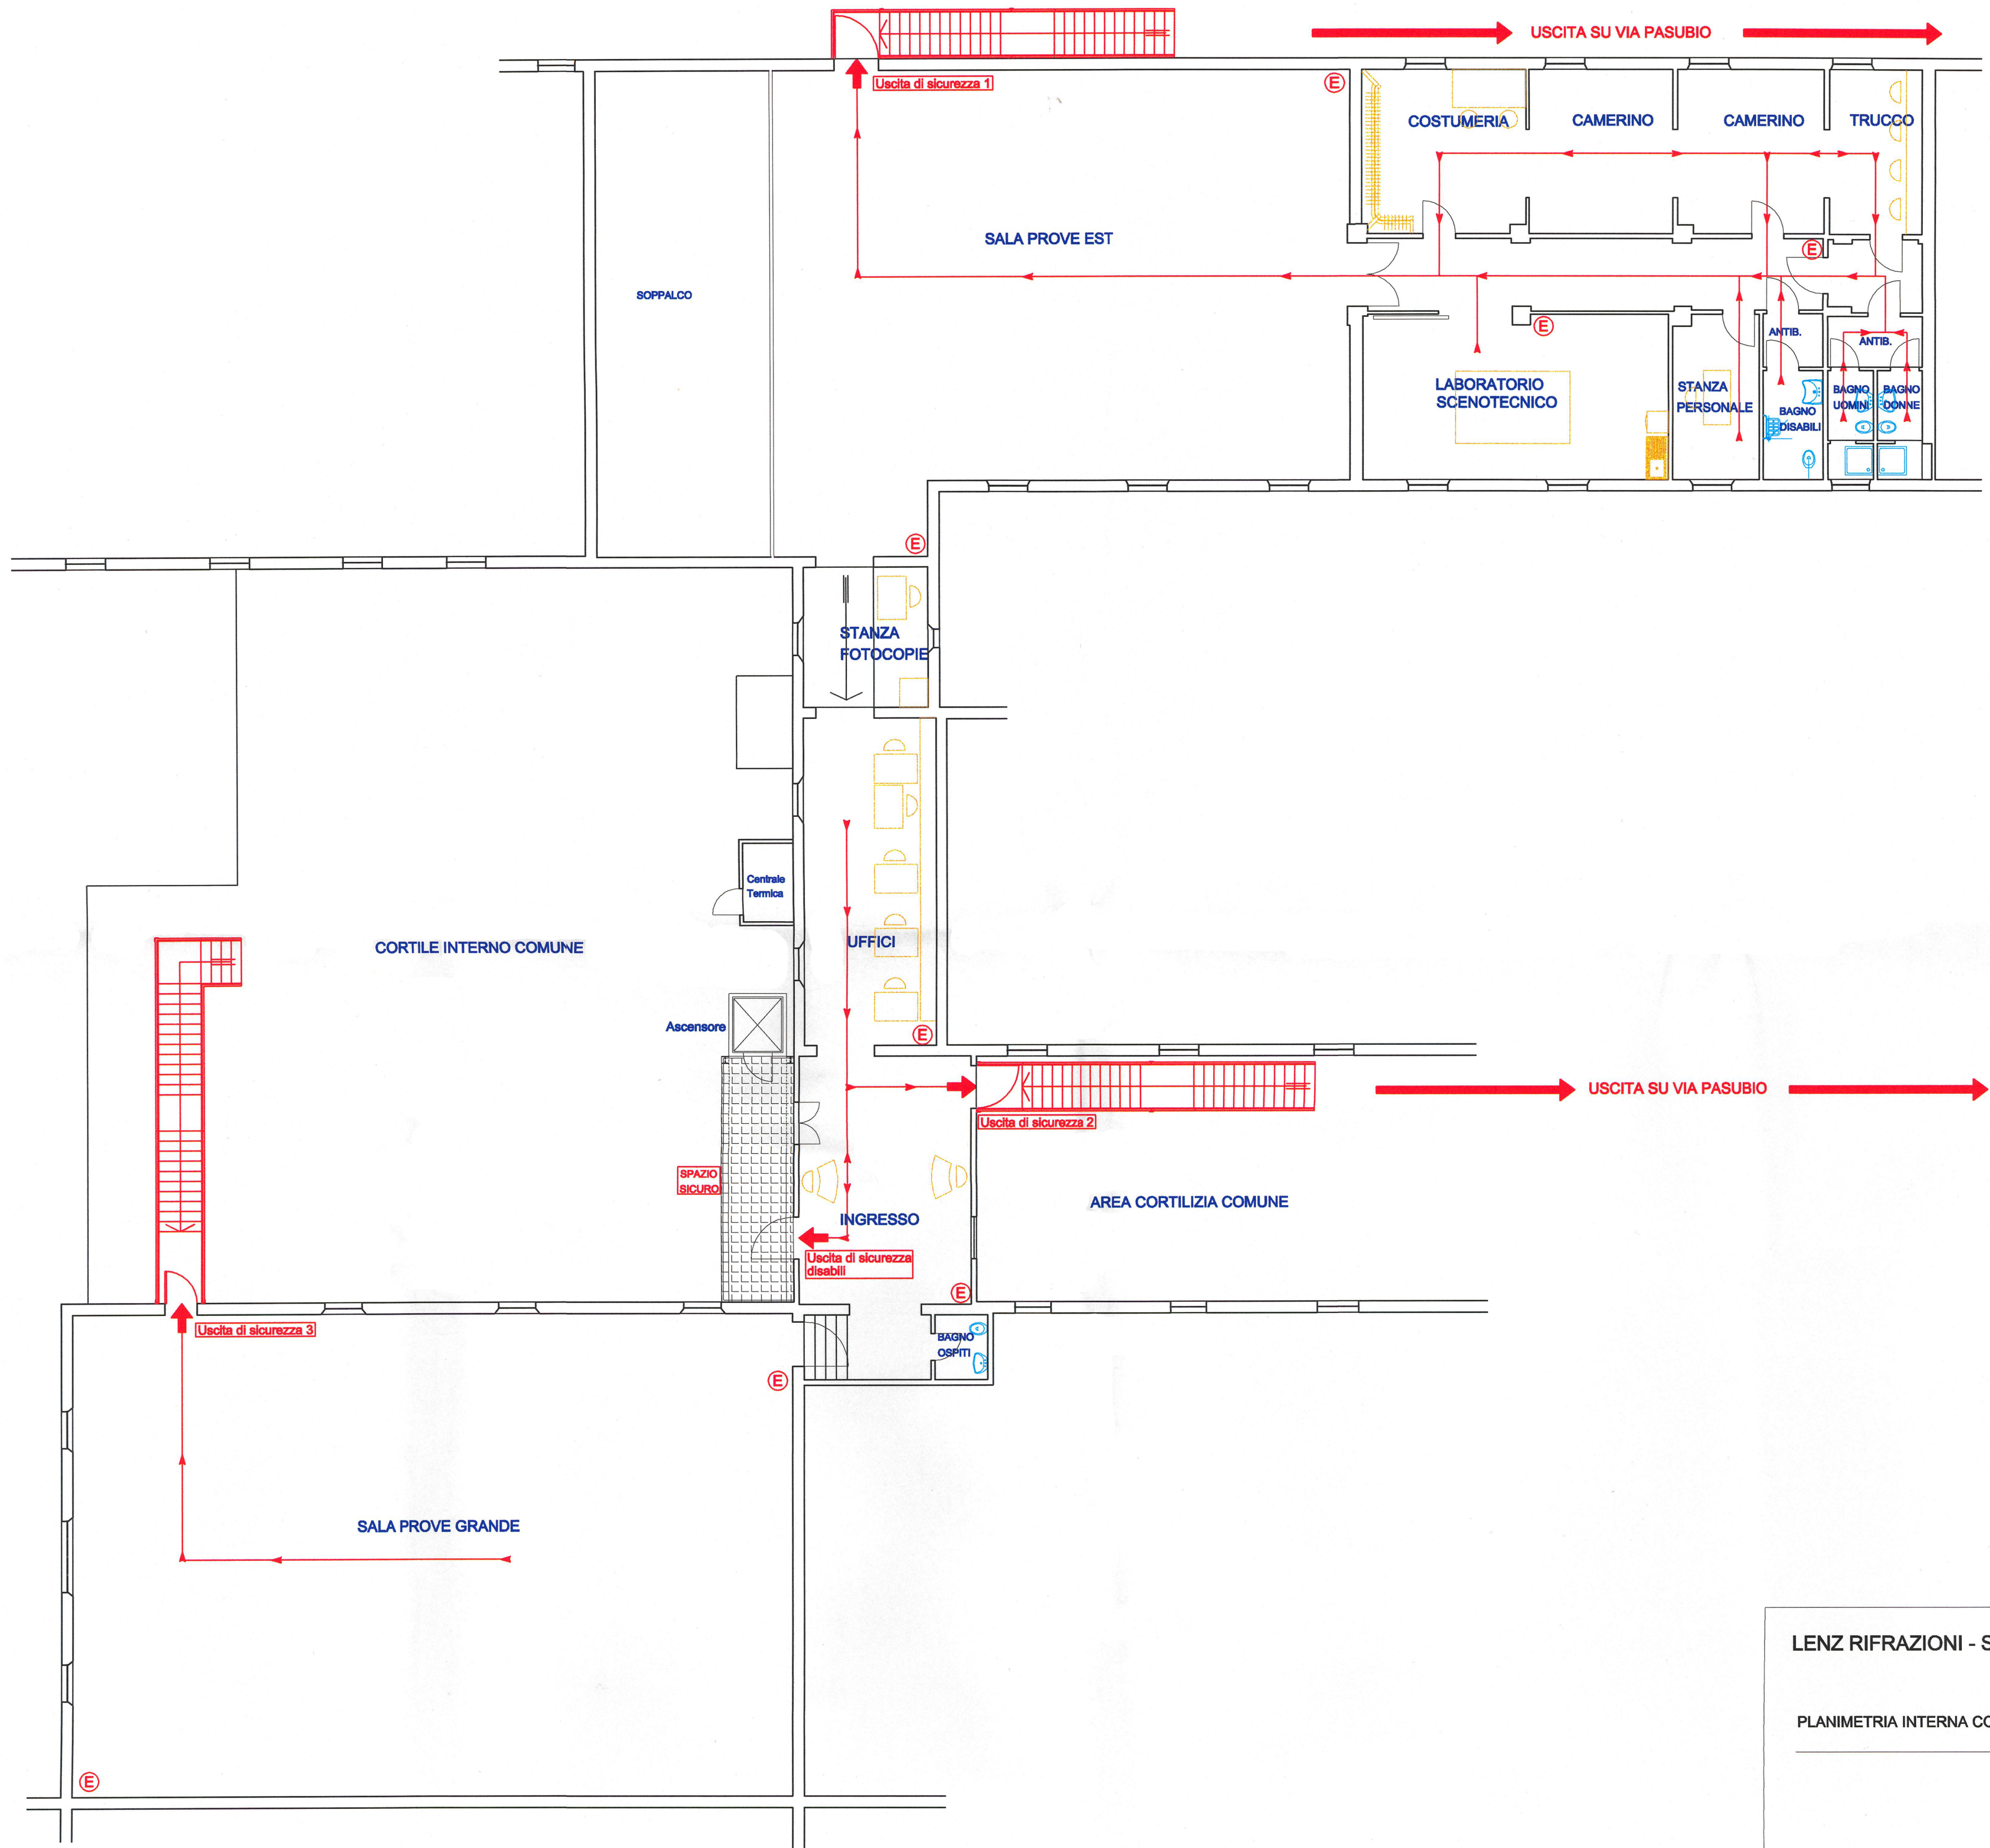

LENZ RIFRAZIONI - SEDE DI PRODUZIONE

PLANIMETRIA INTERNA CON INDICAZIONE DELLE VIE DI FUGA